


MAPA POGLĄDOWA SKALA 1 : 4 000

SIEĆ KANALIZACJI SANITARNEJ MIASTA KOŚCIANA




MIEJSKI ZAKŁAD WODOCIĄGÓW I KANALIZACJI
64-000 Kościan, ul. Czempirńska 2, tel. (065) 512 13 88

MIEJSKA OCZYSZCZALNIA ŚCIEKÓW

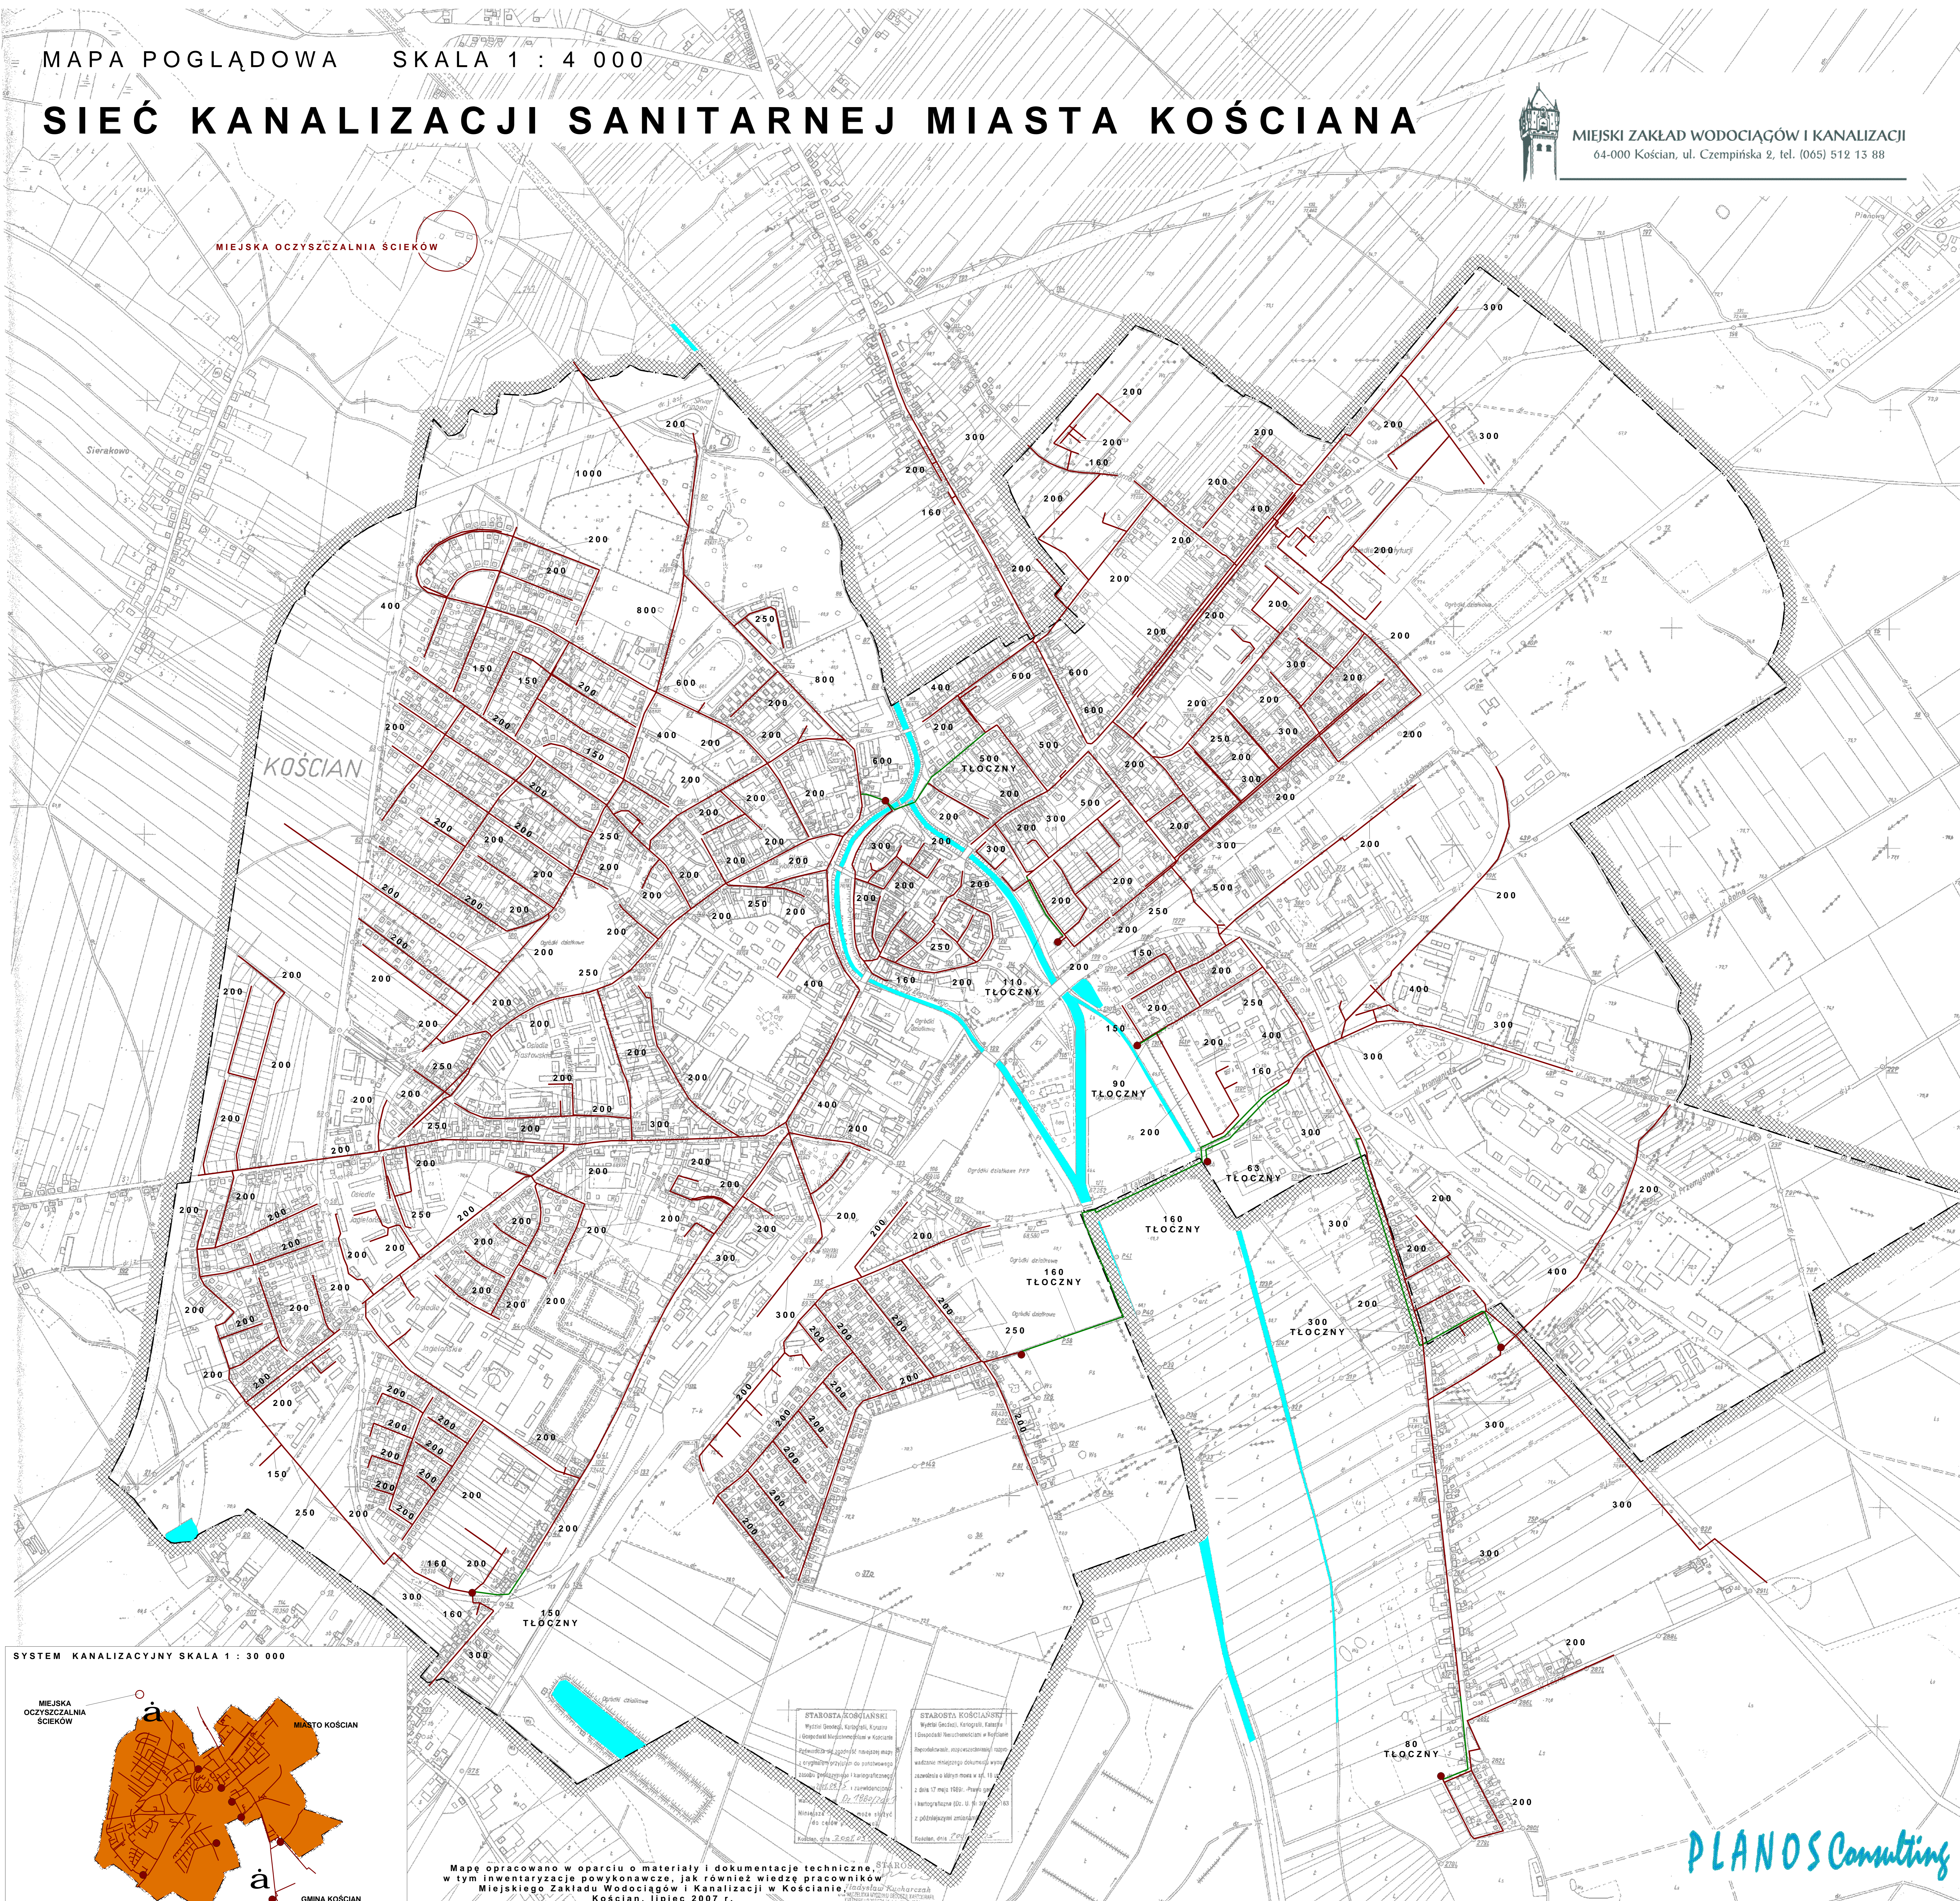

SYSTEM KANALIZACYJNY SKALA 1 : 30 000

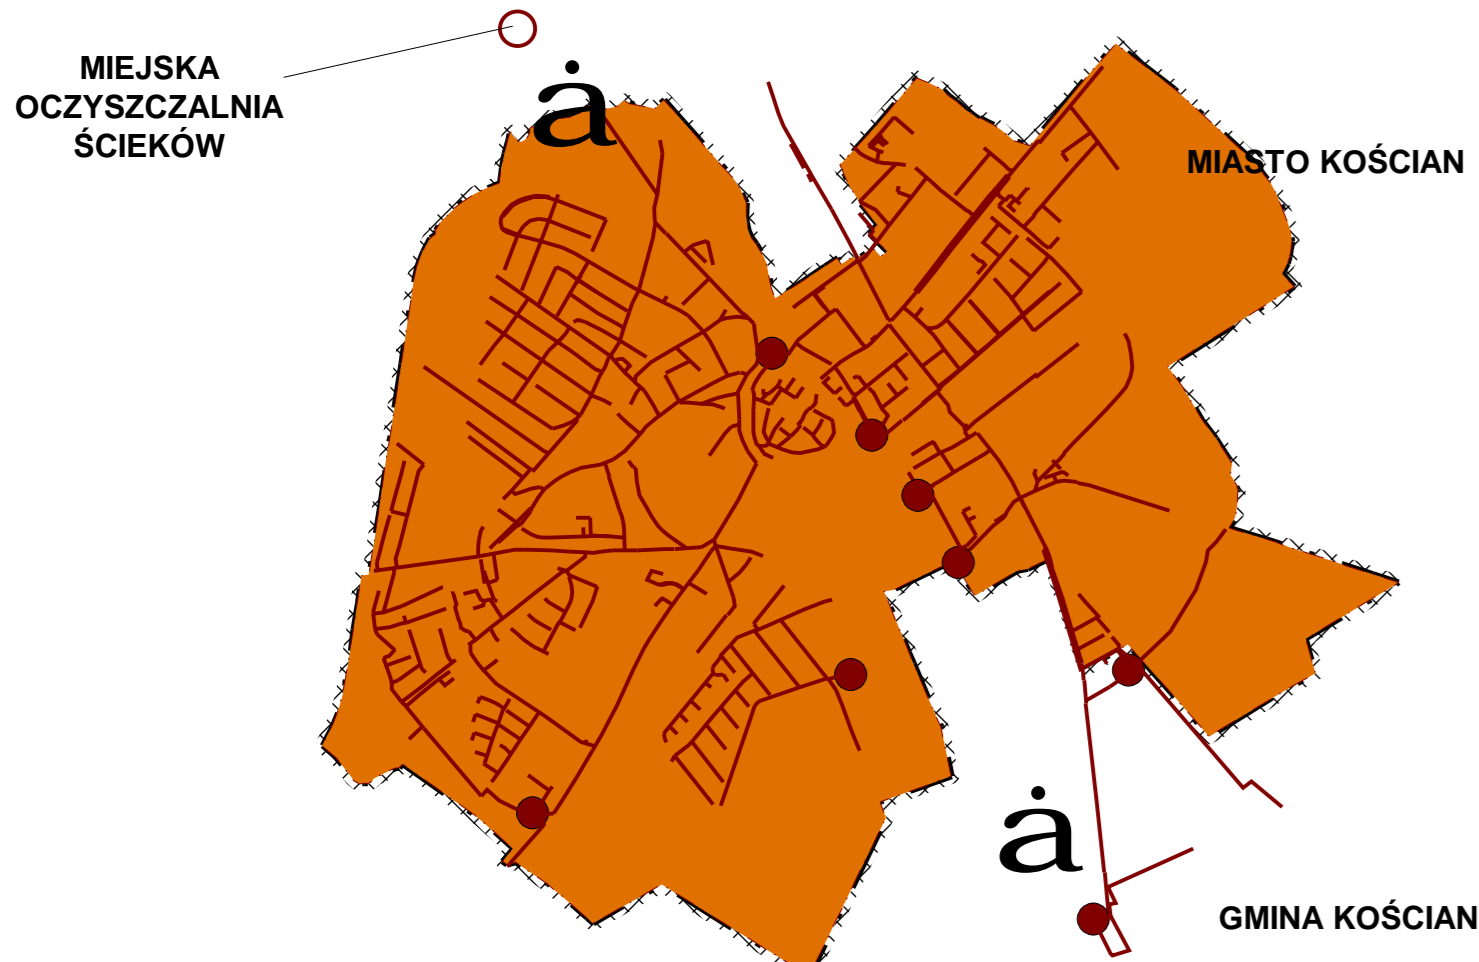

STABOŚTA KOBIJAŃSKI
Miejski Zakład Wodociągów i Kanalizacji
64-000 Kościan, ul. Czempirńska 2
2007 r.

STABOŚTA KOŚCIAŃSKI
Miejski Zakład Wodociągów i Kanalizacji
64-000 Kościan, ul. Czempirńska 2
2007 r.

Mapę opracowano w oparciu o materiały i dokumentację techniczną STAROŚĆ w tym inwentaryzacje powykonawcze, jak również wiedzę pracowników Miejskiego Zakładu Wodociągów i Kanalizacji w Kościanie, Kościan, lipiec 2007 r.

PLANOS Consulting